


Утверждаю _____

Директор школы О.А.Иващенко


ПЛАН эвакуации людей в случае возникновения пожара. 1этаж.

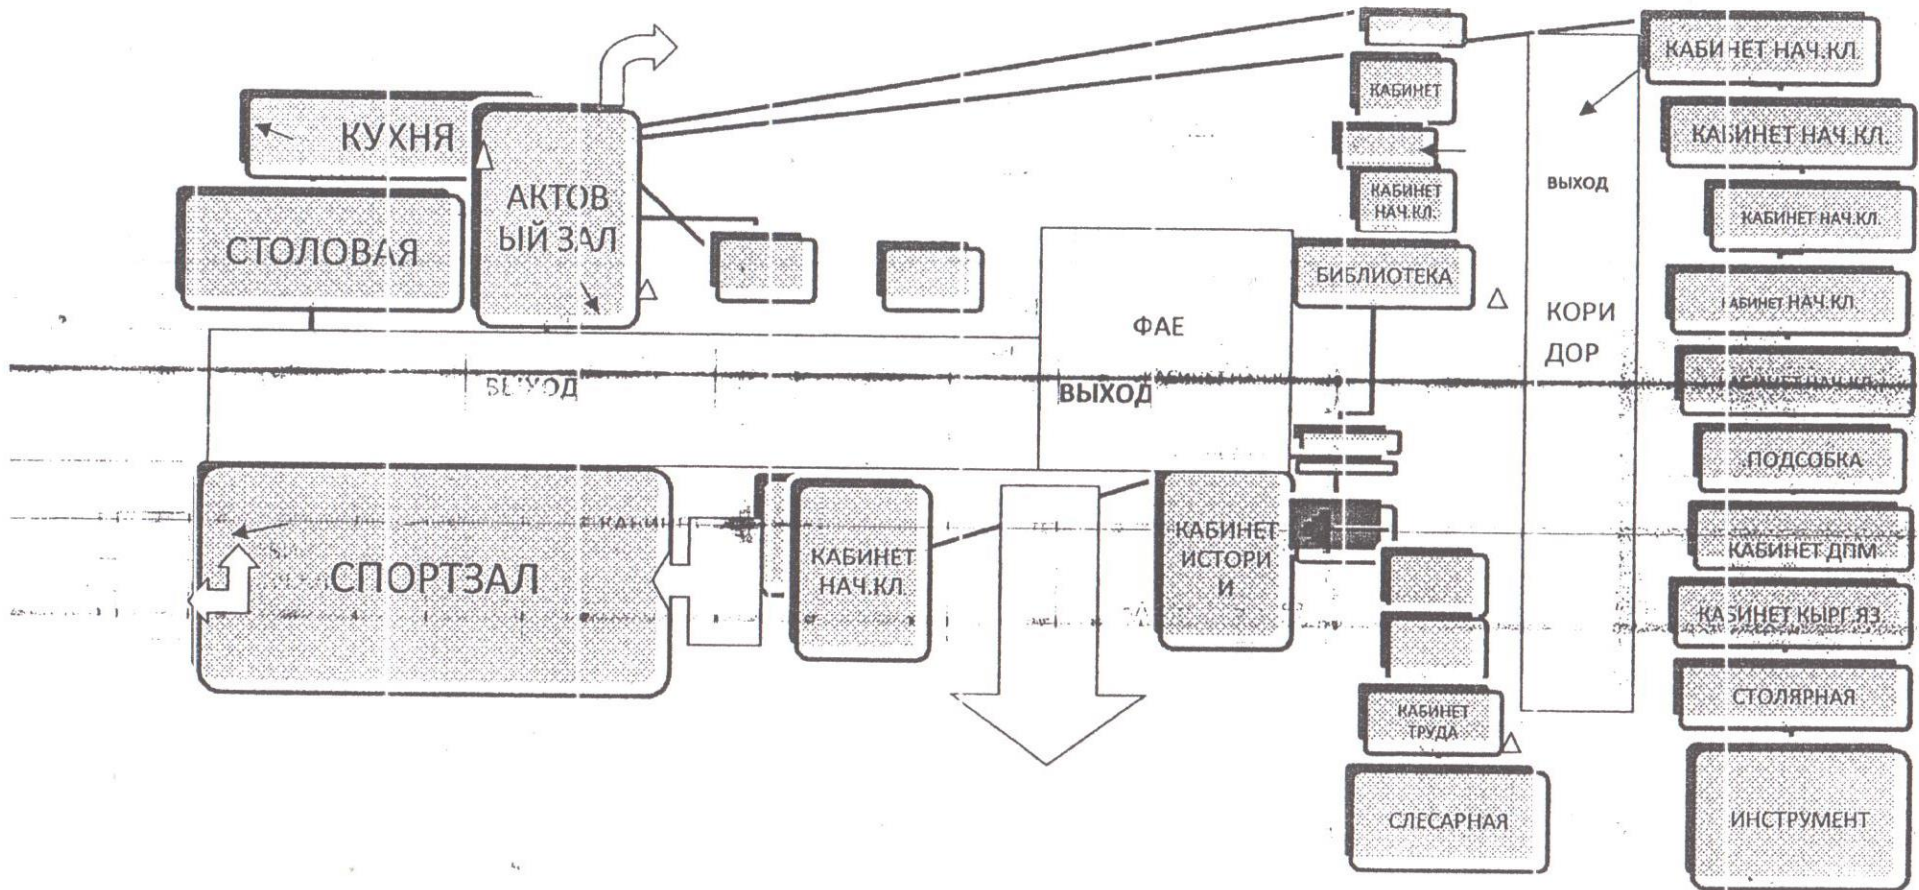

Утверж. ю. *Ив.ч*

Директор школы О.А.Иващенко

ПЛАН эвакуации людей в случае возникновения пожара. 2 этаж.

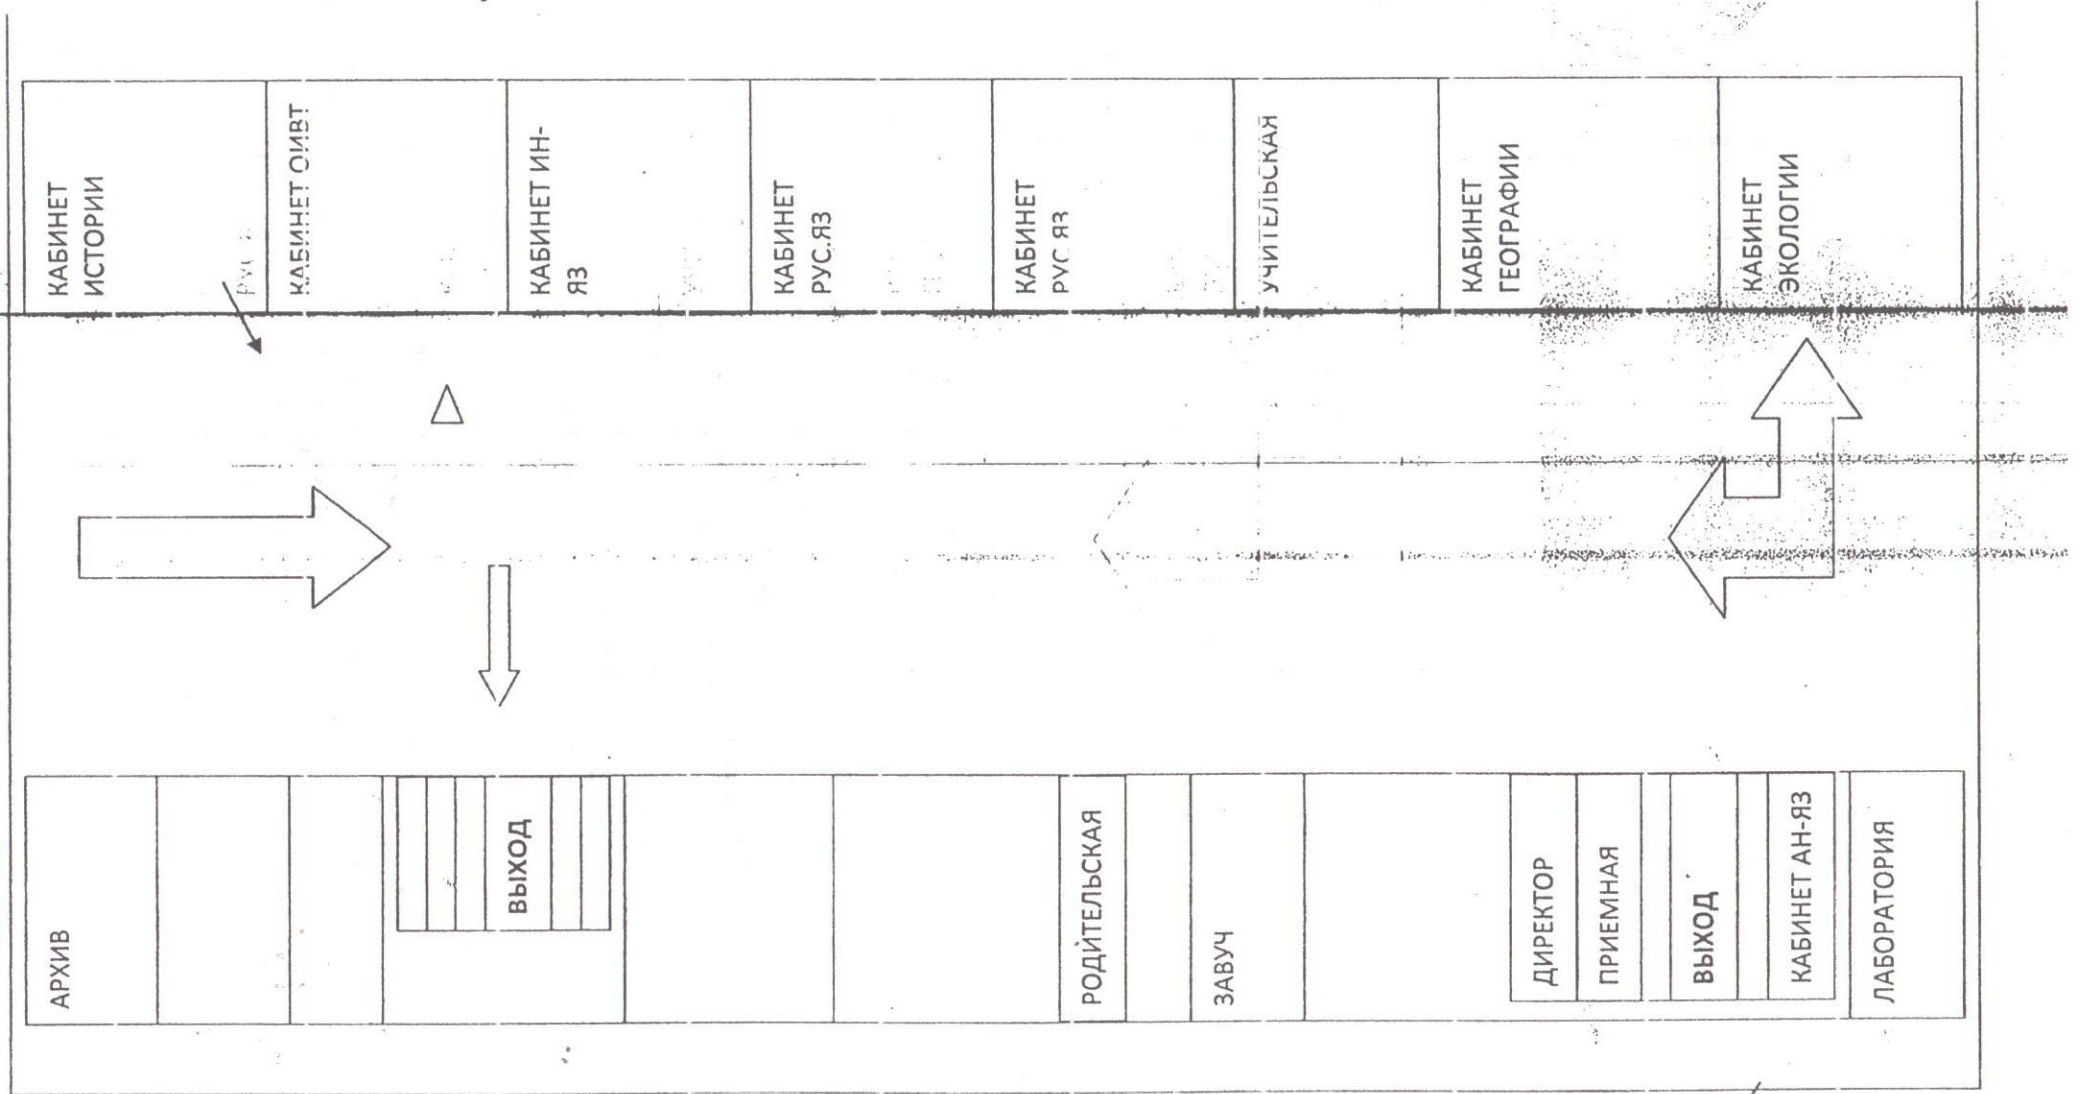

Утверждаю _____

Директор школы О. А. Иващенко

ПЛАН эвакуации людей в случае возникновения пожара. 3-этаж.

